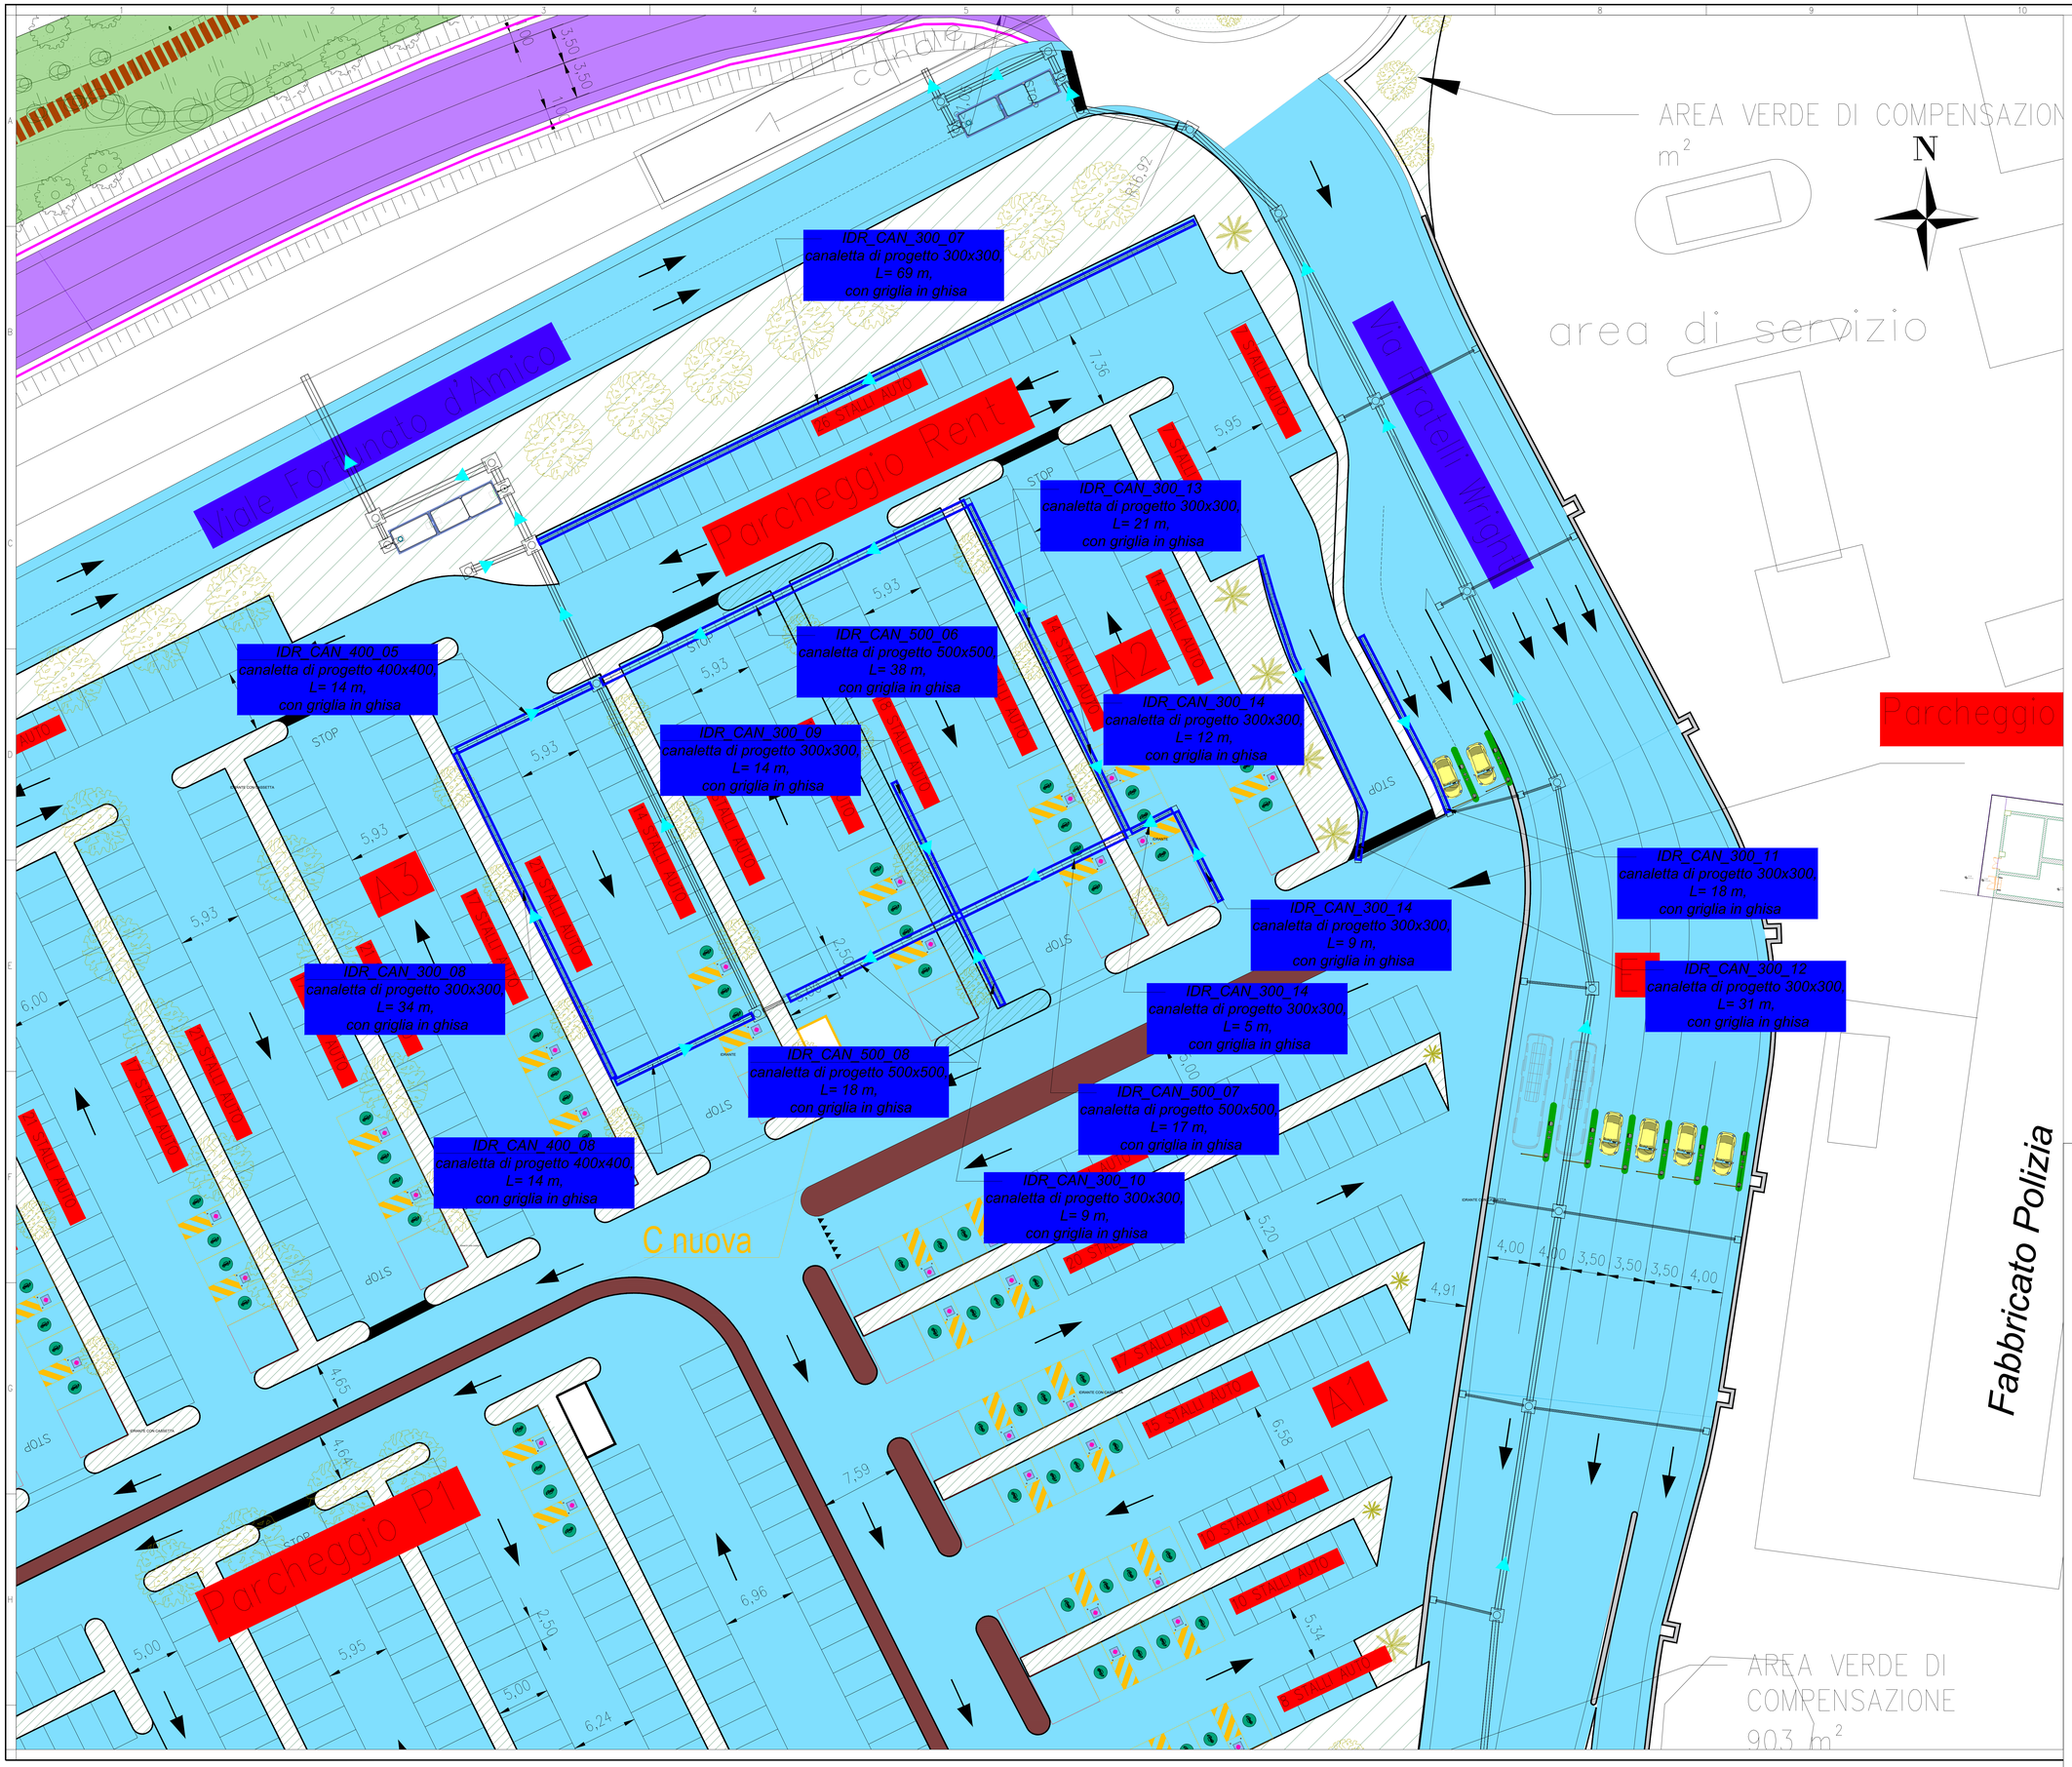

LEGENDA

- Flusso
- Canalette di progetto
- Reti di progetto
- Lotto 1
- Lotto 2

FSC Fondo per lo Sviluppo e la Coesione

Ministero per gli Affari Esteri e Cooperazione Internazionale

Finanziato dall'Unione europea NextGenerationEU

Ministero dell'Economia e delle Finanze

Ministero delle Infrastrutture e dei Trasporti

REGIONE CALABRIA

Ministero dell'Ambiente e della Sicurezza Energetica

MINISTERO DELL'INTERNO

Mims Ministero delle Infrastrutture e dei Trasporti

INVITALIA L'AGENZIA PER LO SVILUPPO

Aggiudicazione servizio di ingegneria e architettura dell'Agenzia nazionale per l'attrazione degli investimenti e lo sviluppo d'impresa S.p.A. "Invitalia" in qualità di CENTRALE DI COMMITTENZA prot. n. 0265739 del 06.09.2023

ENAC ENTE NAZIONALE PER L'AVIAZIONE CIVILE

AEROPORTO CIVILE DI LAMEZIA TERME (CZ)

SACAL Società Aeroportuale Calabrese

REGOLAMENTO (UE) 139/2014 - CERTIFICAZIONE AEROPORTO E REGOLAMENTO (UE) 2015/1998

A.U. - Accountable Manager	Maintenance Manager	CIRCOLARE ENAC APT-16 Post Holder Progettazione
Dott. Marco FRANCHINI	Ing. Filippo MALAFARINA	Ing. Stefania RAIMONDO

S.A.CAL. S.p.A. Società Aeroportuale Calabrese

PROGETTO ESECUTIVO

(Codice Appalti D. Lgs 36/2023)

Progetto: "Riqualifica della viabilità e delle aree di sosta" dell'aeroporto di Lamezia Terme - CIS L03.
-CIG: 9906072D35; CUP: H84G22000040009
Contratto istituzionale di sviluppo "CIS Volare"
Ambito di intervento: Trasporti e mobilità sostenibili - Fondi CIS scheda L03
CONTRATTO SIA SACAL prot. n. n. 007/2024/RCA
PSA (Masterplan 2012-2027) approvazione ENAC nota n.107905 del 24.10.2017
ENAC "Scheda A" - L03 - parcheggi e viabilità

Dott. Ing. R. ANDREA BENINCASA N. 2141 ORDINE DEGLI INGEGNERI DELLA PROVINCIA DI CUNEO

PROGETTISTA DELL'OPERA
Ing. Andrea Beninca di Caravaccio

GEOLOGI
Dott. Geol. Gianluigi Mazzilli - Dott. Geol. Pierluigi Arbore

COORDINATORE DELLA SICUREZZA IN FASE DI PROGETTAZIONE
Geom. Salvatore Cipolla

BIM MANAGER
Arch. Marcella Blasi

RESPONSABILE UNICO DEL PROGETTO
Ing. Matteo Mastroianni

Nemesis Ingegneria Srl
Via P. Gobetti 8 - Torino
NEMESIS INGEGNERIA

Ing. Andrea Beninca di Caravaccio
Ing. Cristina Aliotta
Geom. Salvatore Cipolla
Ing. Elisa Capparuccio
Geom. Juri Salza

Ingegneri Guadagnuolo & Partners Srl
Via A. Cristofo 19 - Lamezia Terme (CZ)
INGEGNERI GUADAGNUOLO & PARTNERS

Ing. Alessandro Guadagnuolo
Ing. Luigi Guadagnuolo

SIGEA SoS
Via Savonarola 9 - Corato (BA)
SIGEA

Dott. Geol. Gianluigi Mazzilli
Dott. Geol. Pierluigi Arbore

OGGETTO ELABORATO

PLANIMETRIA CANALETTE - BACINO 2-3A-3B - BACINO 8-10(nord)

Approvazione ENAC

Riferimento Elaborato	Data	Scala	Codice elaborato	Rev.
	DICEMBRE 2025	1:200	P E T 0 0 I D 0 0 I D R P L 1 5	A

REVISIONI					
D					
C					
B					
A	DICEMBRE 2025	EMISSIONE	A. GUADAGNUOLO	A. GUADAGNUOLO	A. BENINCASA
REV.	DATA	DESCRIZIONE	REDATTO	CONTROLLATO	APPROVATO